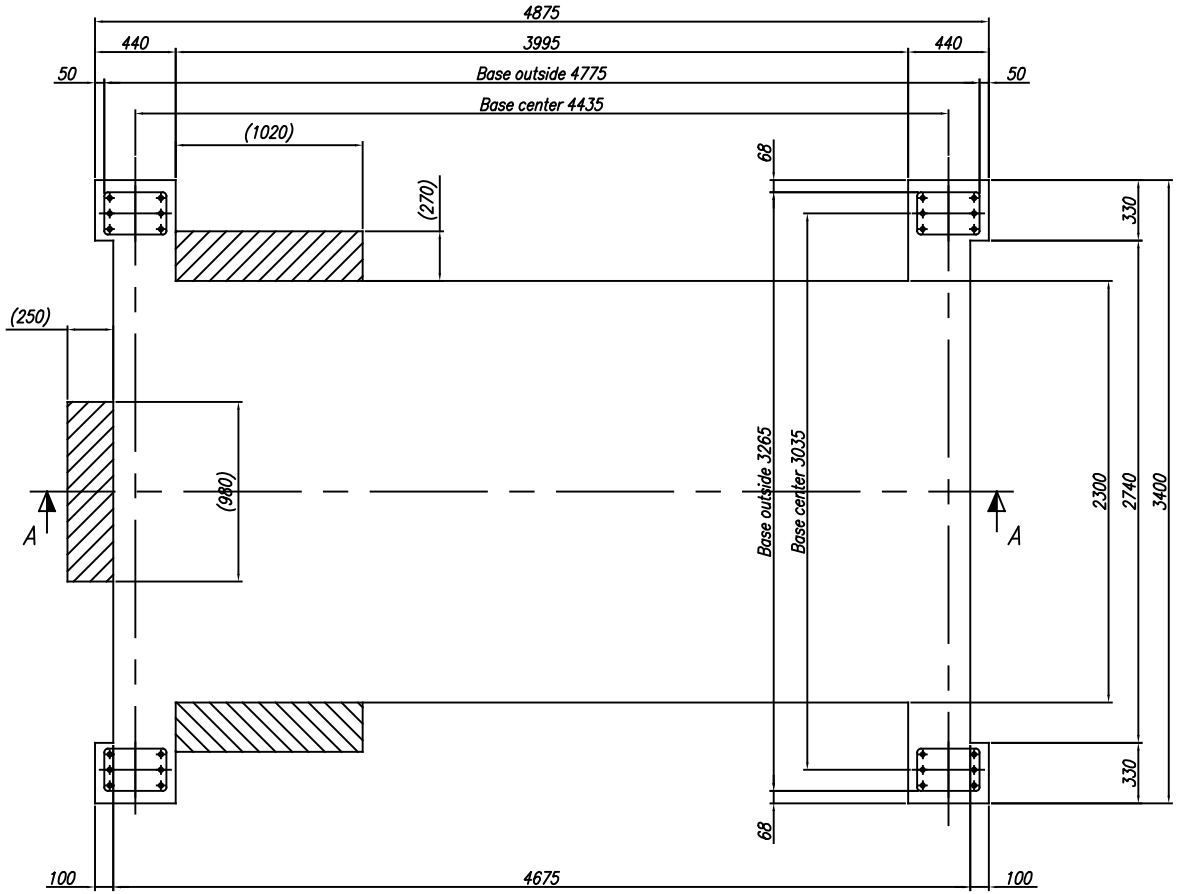

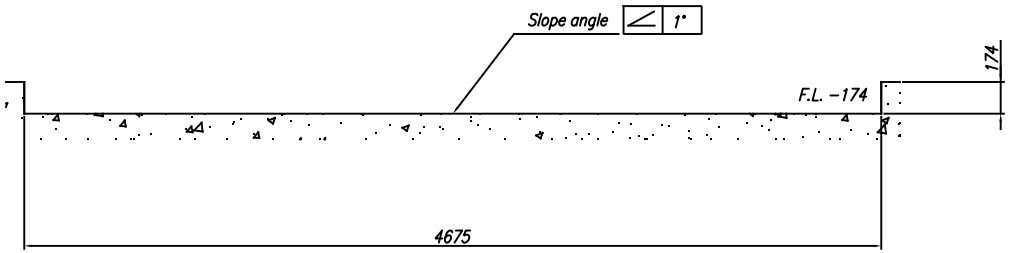

SECTION "A-A"

NOTE

1. 치수 기입은 기계치수 기입방법임.
2. FL-174의 수평을 정확히 할 것.
3. 콘크리트 두께는 150mm이상 유지할 것.
4. 옥외 설치시에는 반드시 배수구를 설치할 것.
   (옥내 설치시에도 가급적 배수구를 설치할 것)
5. 본 치수는 여유분이 있으므로 토목공사 시 도면의 치수로 작업할 것.
6. 본 도면은 소비자가 직접 리프트 기초를 콘크리트로 만들때 사용되는 치수로 리프트의 설치할 여유를 포함한 치수임.
7. 빗금친 부분과 활호 안의 치수는 작업 발판 적용 시 추가되는 치수임.
8. 리프트의 고정은 반드시 앙카 볼트로 체결할 것.
9. 앙카 볼트의 규격은 M16x145L 이상일 것.

승인 Approve by		검도 Check by		품명 Title	기종 Model
박기열	2016.12.27	엄익환	2016.12.27	기초 콘크리트 치수도	HL-42L
설계 Design by		제도 Drafting by			척도 Scale A3
고흥열	2016.12.27	고흥열	2016.12.27		2:1
헤스본 주식회사 HESHBON CO., Ltd.				도면번호 Dwg No. 42LA02A	