


REVISION		MODEL	DWG. NO.
REV	DESCRIPTION		

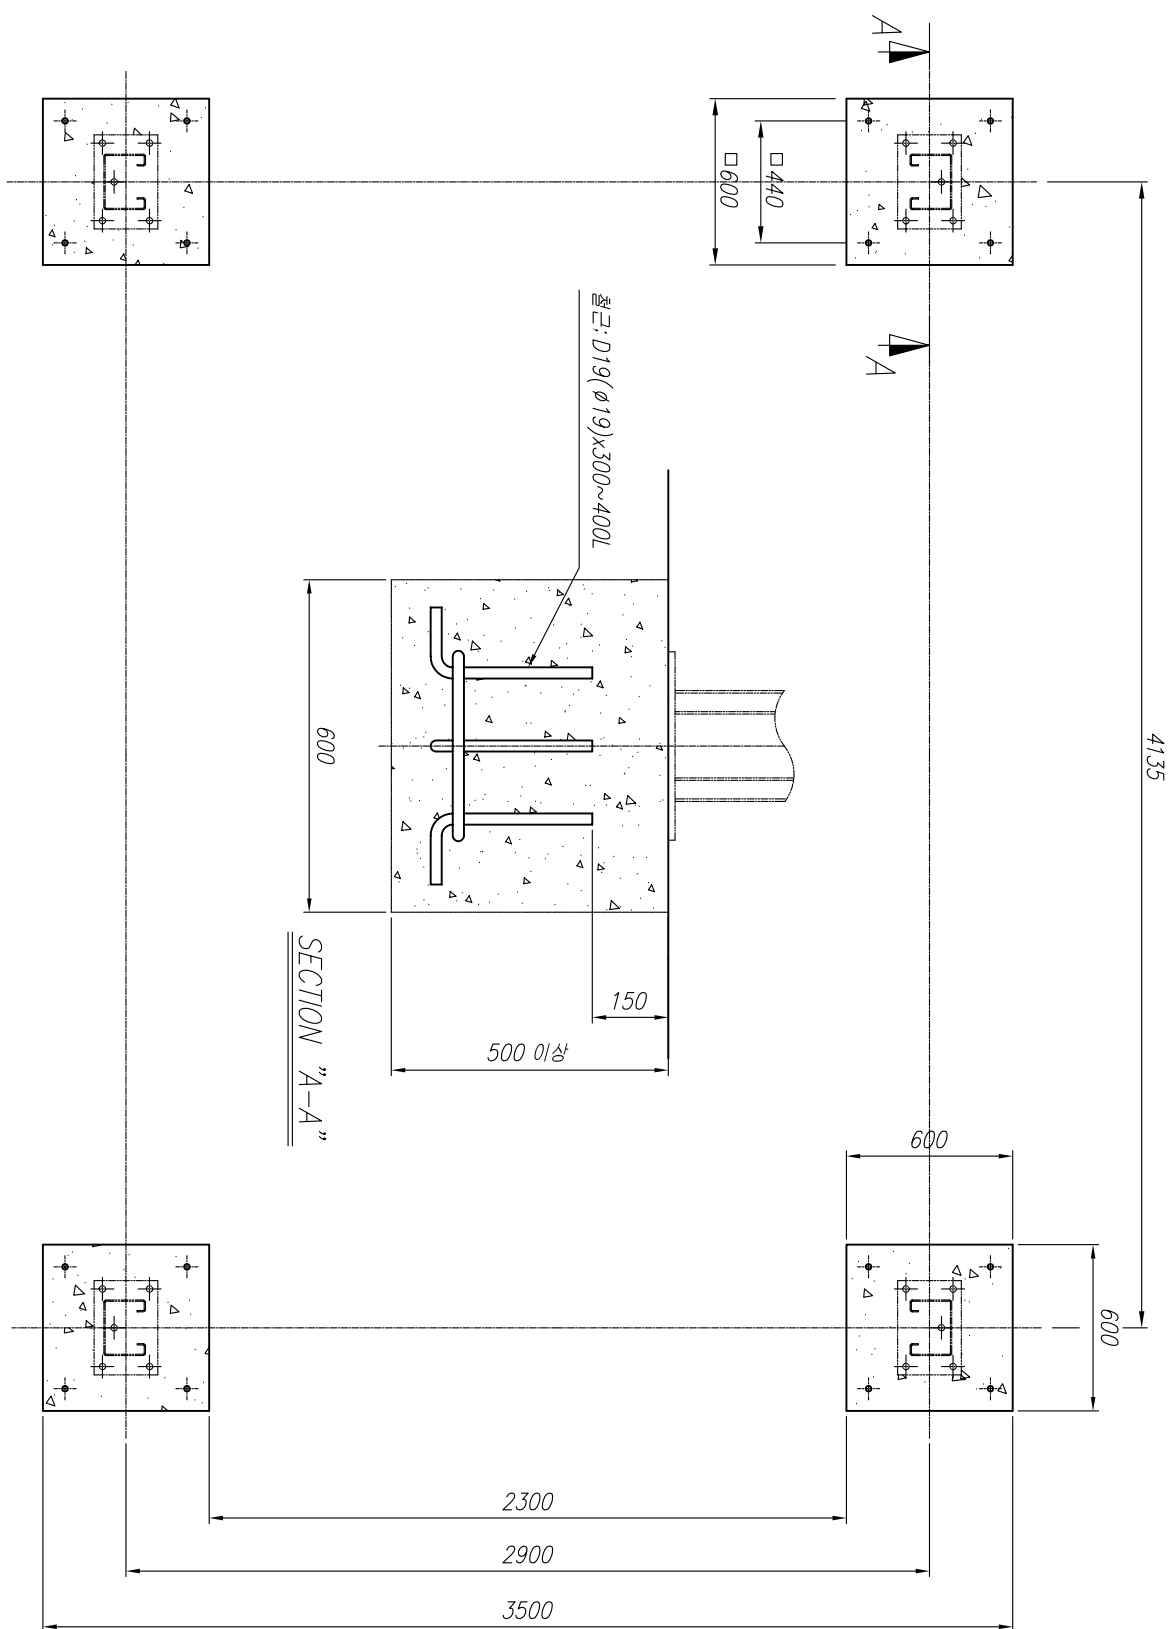

NOTE

1. 본 도면의 치수는 기계치수 기입 방법임.
2. 콘크리트 기준 강도는 250kg/cm² 이상으로 유지하여야 함.
3. 콘크리트 두께는 POST기준하여 본 도면과 같이 하며, 그 외는 150mm내외로 할 것.

	DATE	NAME	TITLE		
DESIGNED BY	2006.05.01	J.K.KIM	HL-3300W		
CHECKED BY	2006.05.01	D.K.SHIN	4-POST LIFT		
APPROVED BY	2006.05.01	C.S.CHOI	FOUNDATION DRAWING		
	헤스본 주식회사 HESHBON CO., LTD.		SCALE	DRAWING NO.	SHEET NO.
			N/S	33WA02A	0